


## Памятка для потребителя по установке трубостойки

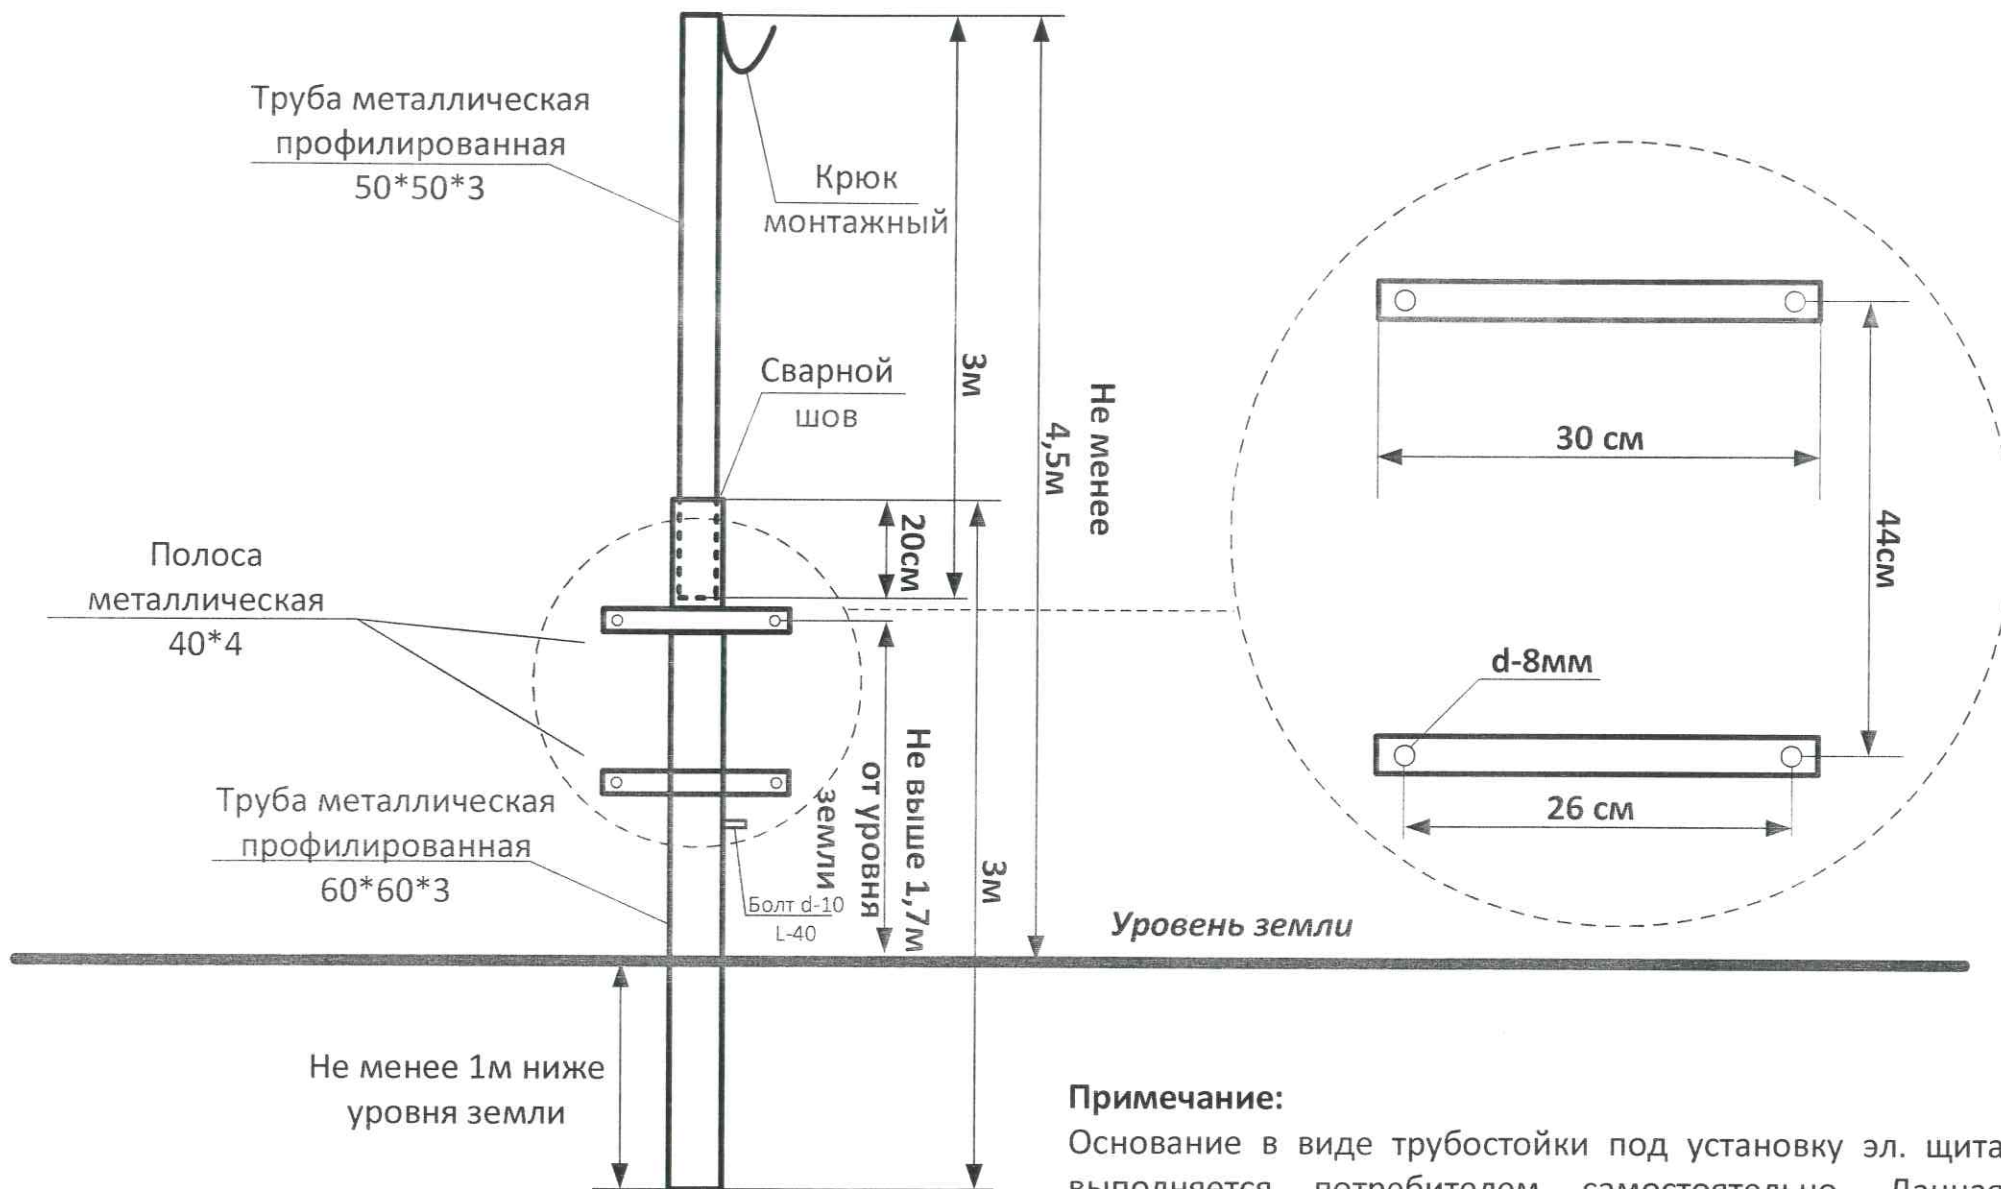

### Примечание:

Основание в виде трубостойки под установку эл. щита выполняется потребителем самостоятельно. Данная трубостойка может быть выполнена как цельной трубой, так и методом стыкования, как показано на рисунке. Также допускается выполнение круглой трубой, но с сохранением всех расстояний.